


# OBWODNICA POŁUDNIOWA MIASTA GDAŃSKA

## SKALA 1:10 000

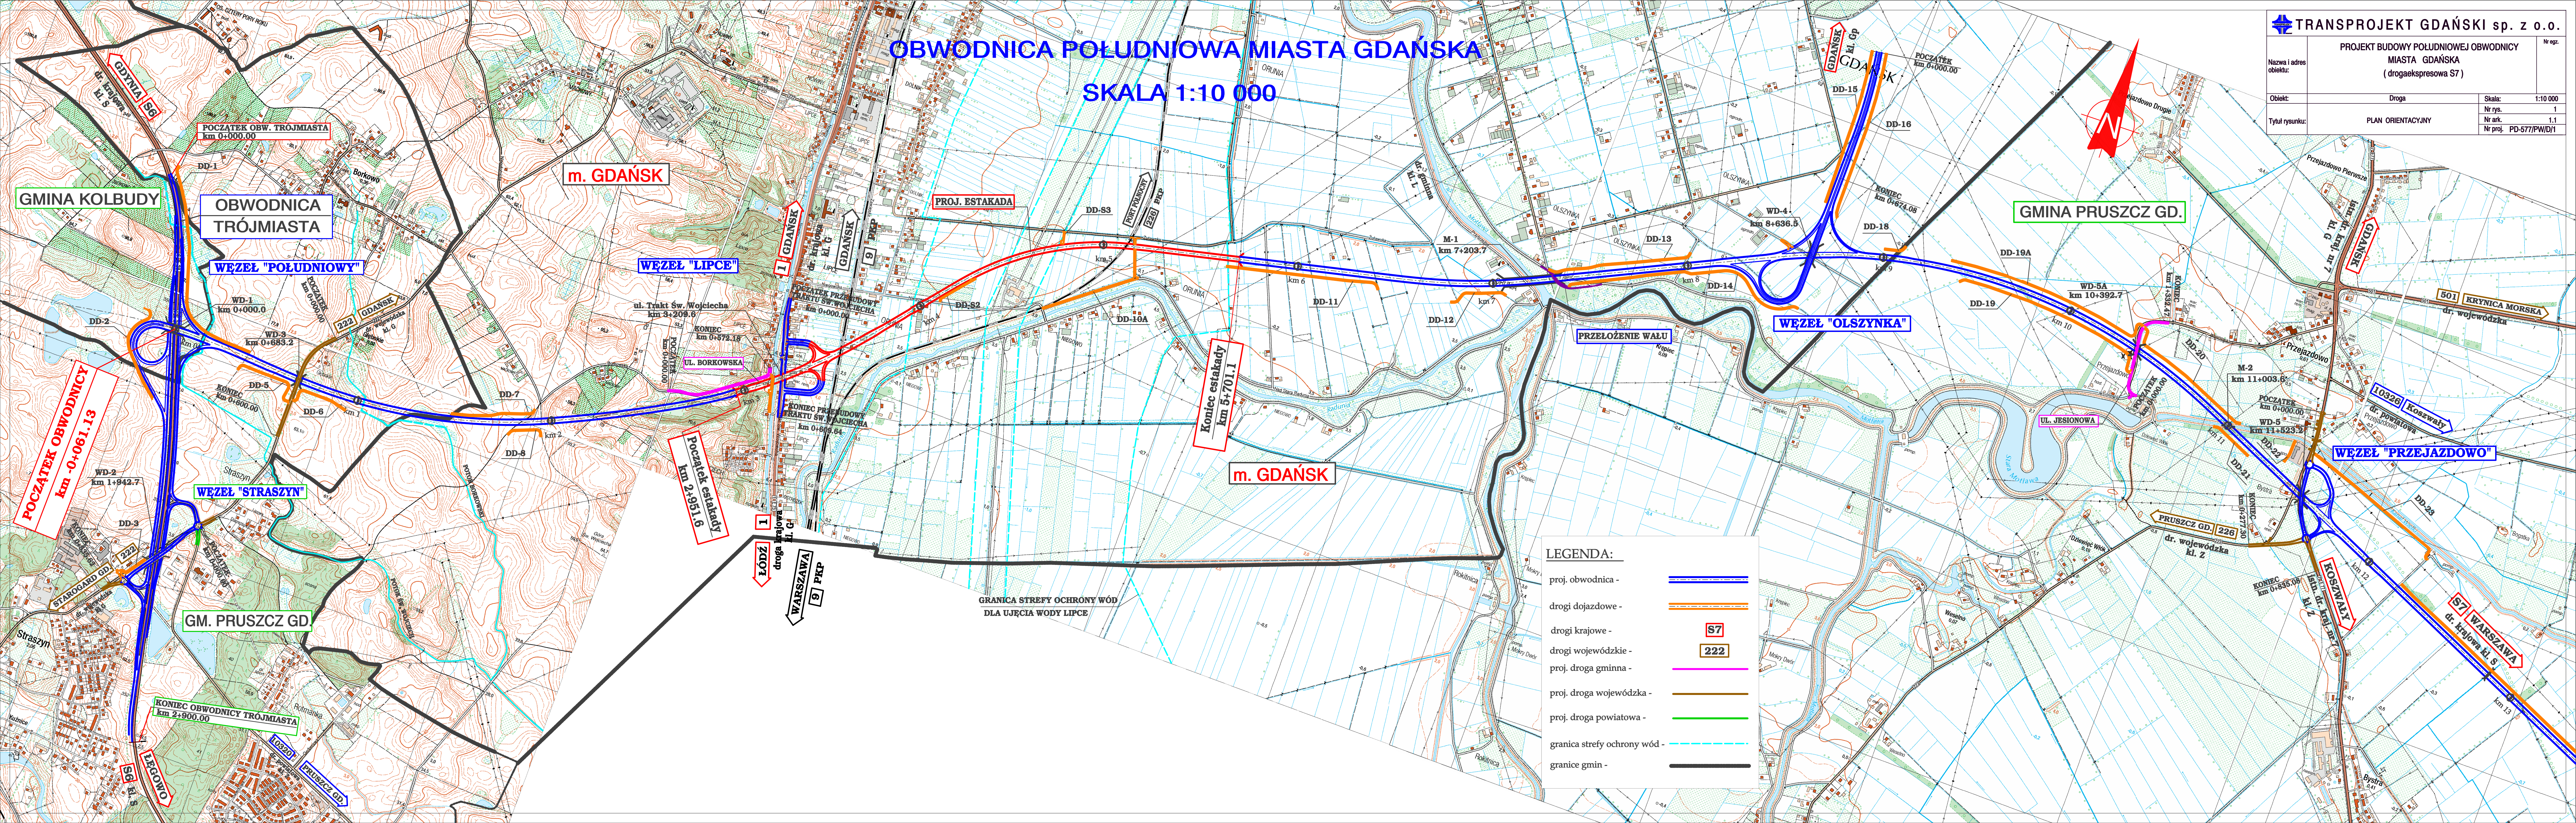

**LEGENDA:**

- proj. obwodnica -
- drogi dojazdowe -
- drogi krajowe -
- drogi wojewódzkie -
- proj. droga gminna -
- proj. droga wojewódzka -
- proj. droga powiatowa -
- granica strefy ochrony wód -
- granice gmin -

GM. KOLBUDY

OBWODNICA TRÓJMIASTA

WĘZEL "POŁUDNIOWY"

POCZĄTEK OBWODNICY km 0+061.13

WĘZEL "STRASZYN"

GM. PRUSZCZ GD.

KONIEC OBWODNICY TRÓJMIASTA km 2+900.00

m. GDAŃSK

WĘZEL "LIPCE"

PROJ. ESTAKADA

Koniec estakady km 5+701.1

m. GDAŃSK

GRANICA STREFY OCHRONY WÓD DLA UJĘCIA WODY LIPCE

PRZEŁOŻENIE WAŁU

WĘZEL "OLSZYŃKA"

GM. PRUSZCZ GD.

WĘZEL "PRZEJAZDOWO"

KOSZALY

S7 WARSZAWA